



VÅNING 2 TRAPPA

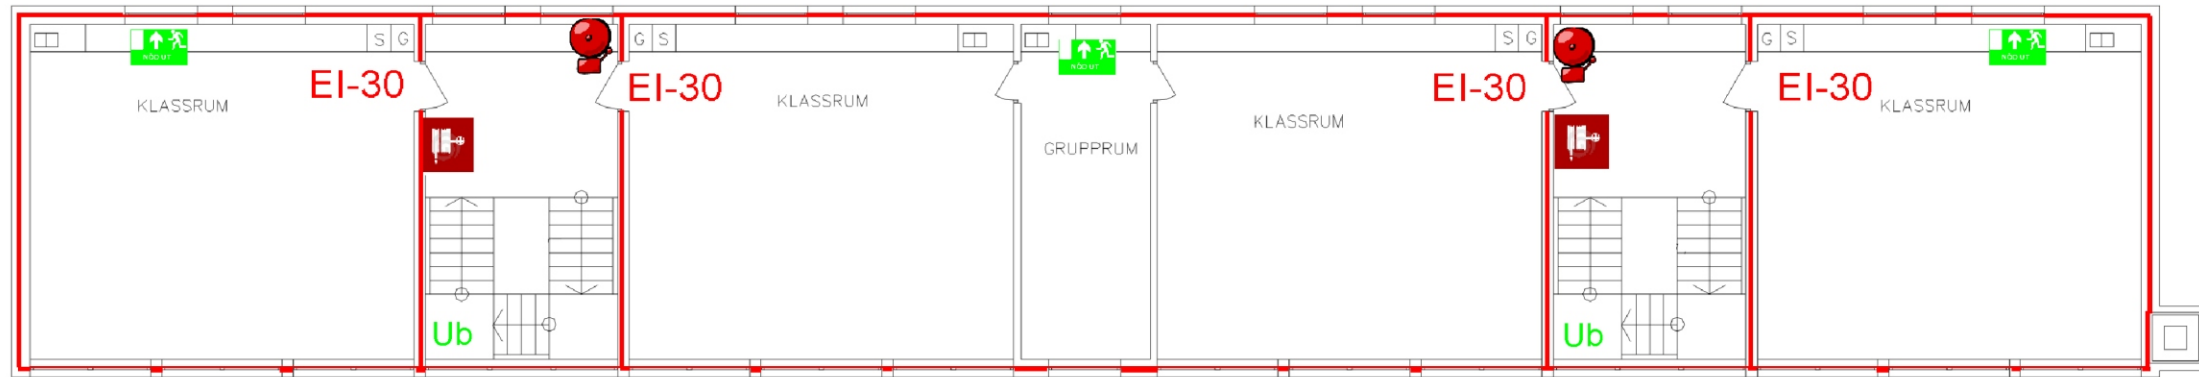

VÅNING 1 TRAPPA

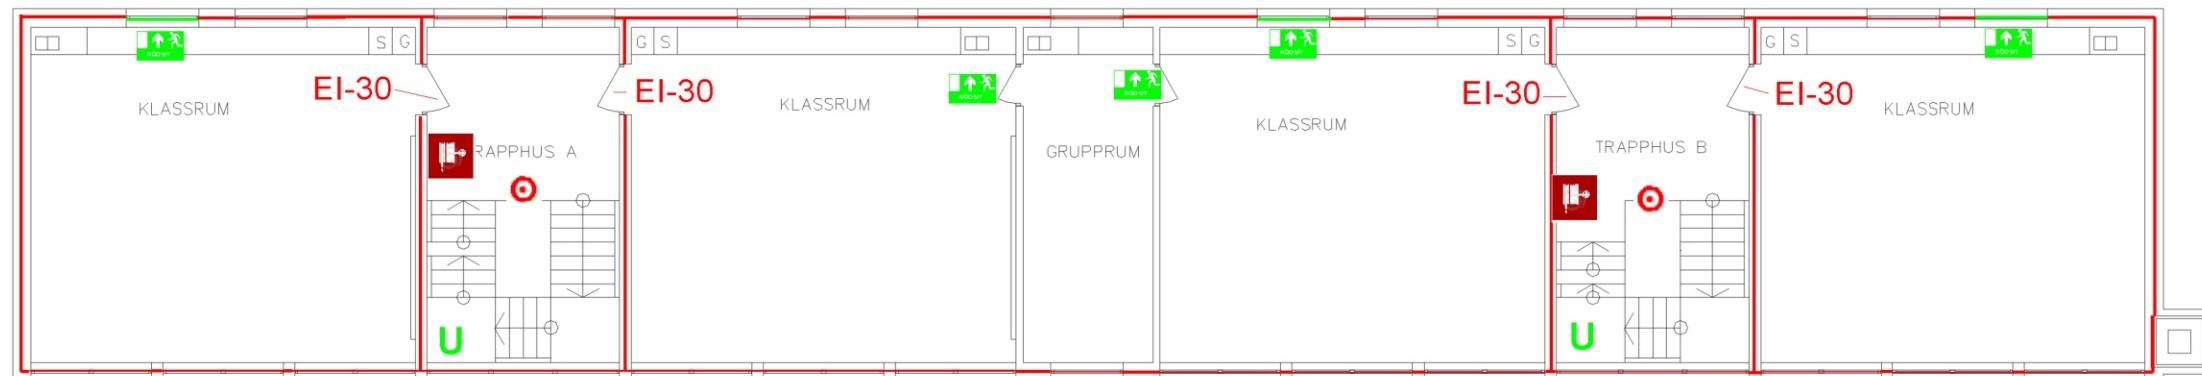

- Gräns för brandcell
- Utrymningsväg
- EI-30 Branddörr med klassning
- U Utgångsskylt
- Ub Belyst utgångsskylt
- Nödutgångsskylt
- Larmklocka
- Brandpost med slang
- Branddetektor



Gnarp skola
Våning 1 och 2
Brandritning
2006-02
Pär Norberg