


## BRISTER

1. Kontrollera längden på slang om den räcker hela vägen.
2. Kontrollera samtliga skyltar vilka som saknas eller som är felaktiga.

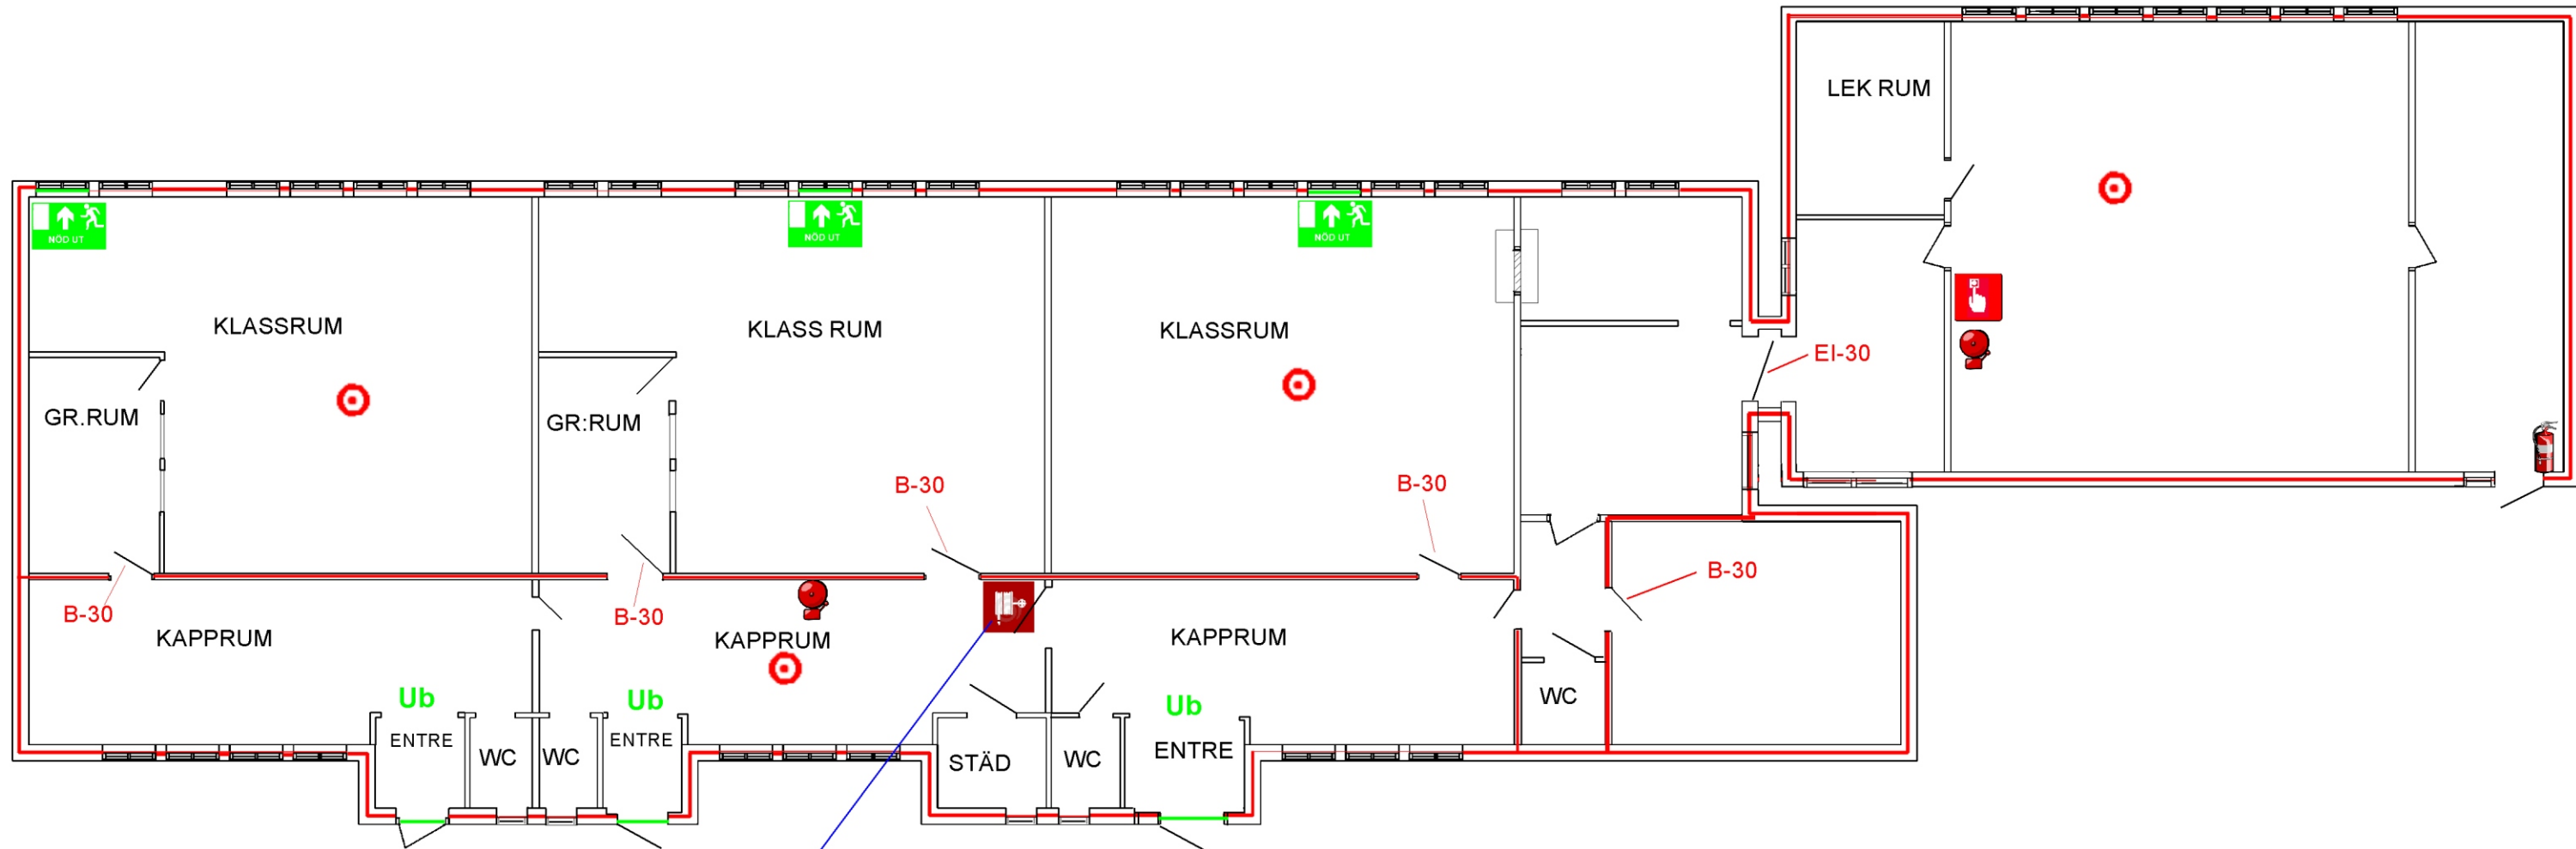

## TECKENFÖRKLARING

- Gräns för brandcell
- Utrymningsväg
- B-30 Branddörr med klassning
- Nödutgångsskylt
- Ub Belyst utgångsskylt
- Branddetektor
- Larmklocka
- Larmknapp
- Brandpost med slang
- Handbrandsläckare

