


Brister

1. Brandposter har veckad slang
2. Dörren har brandklass B 15

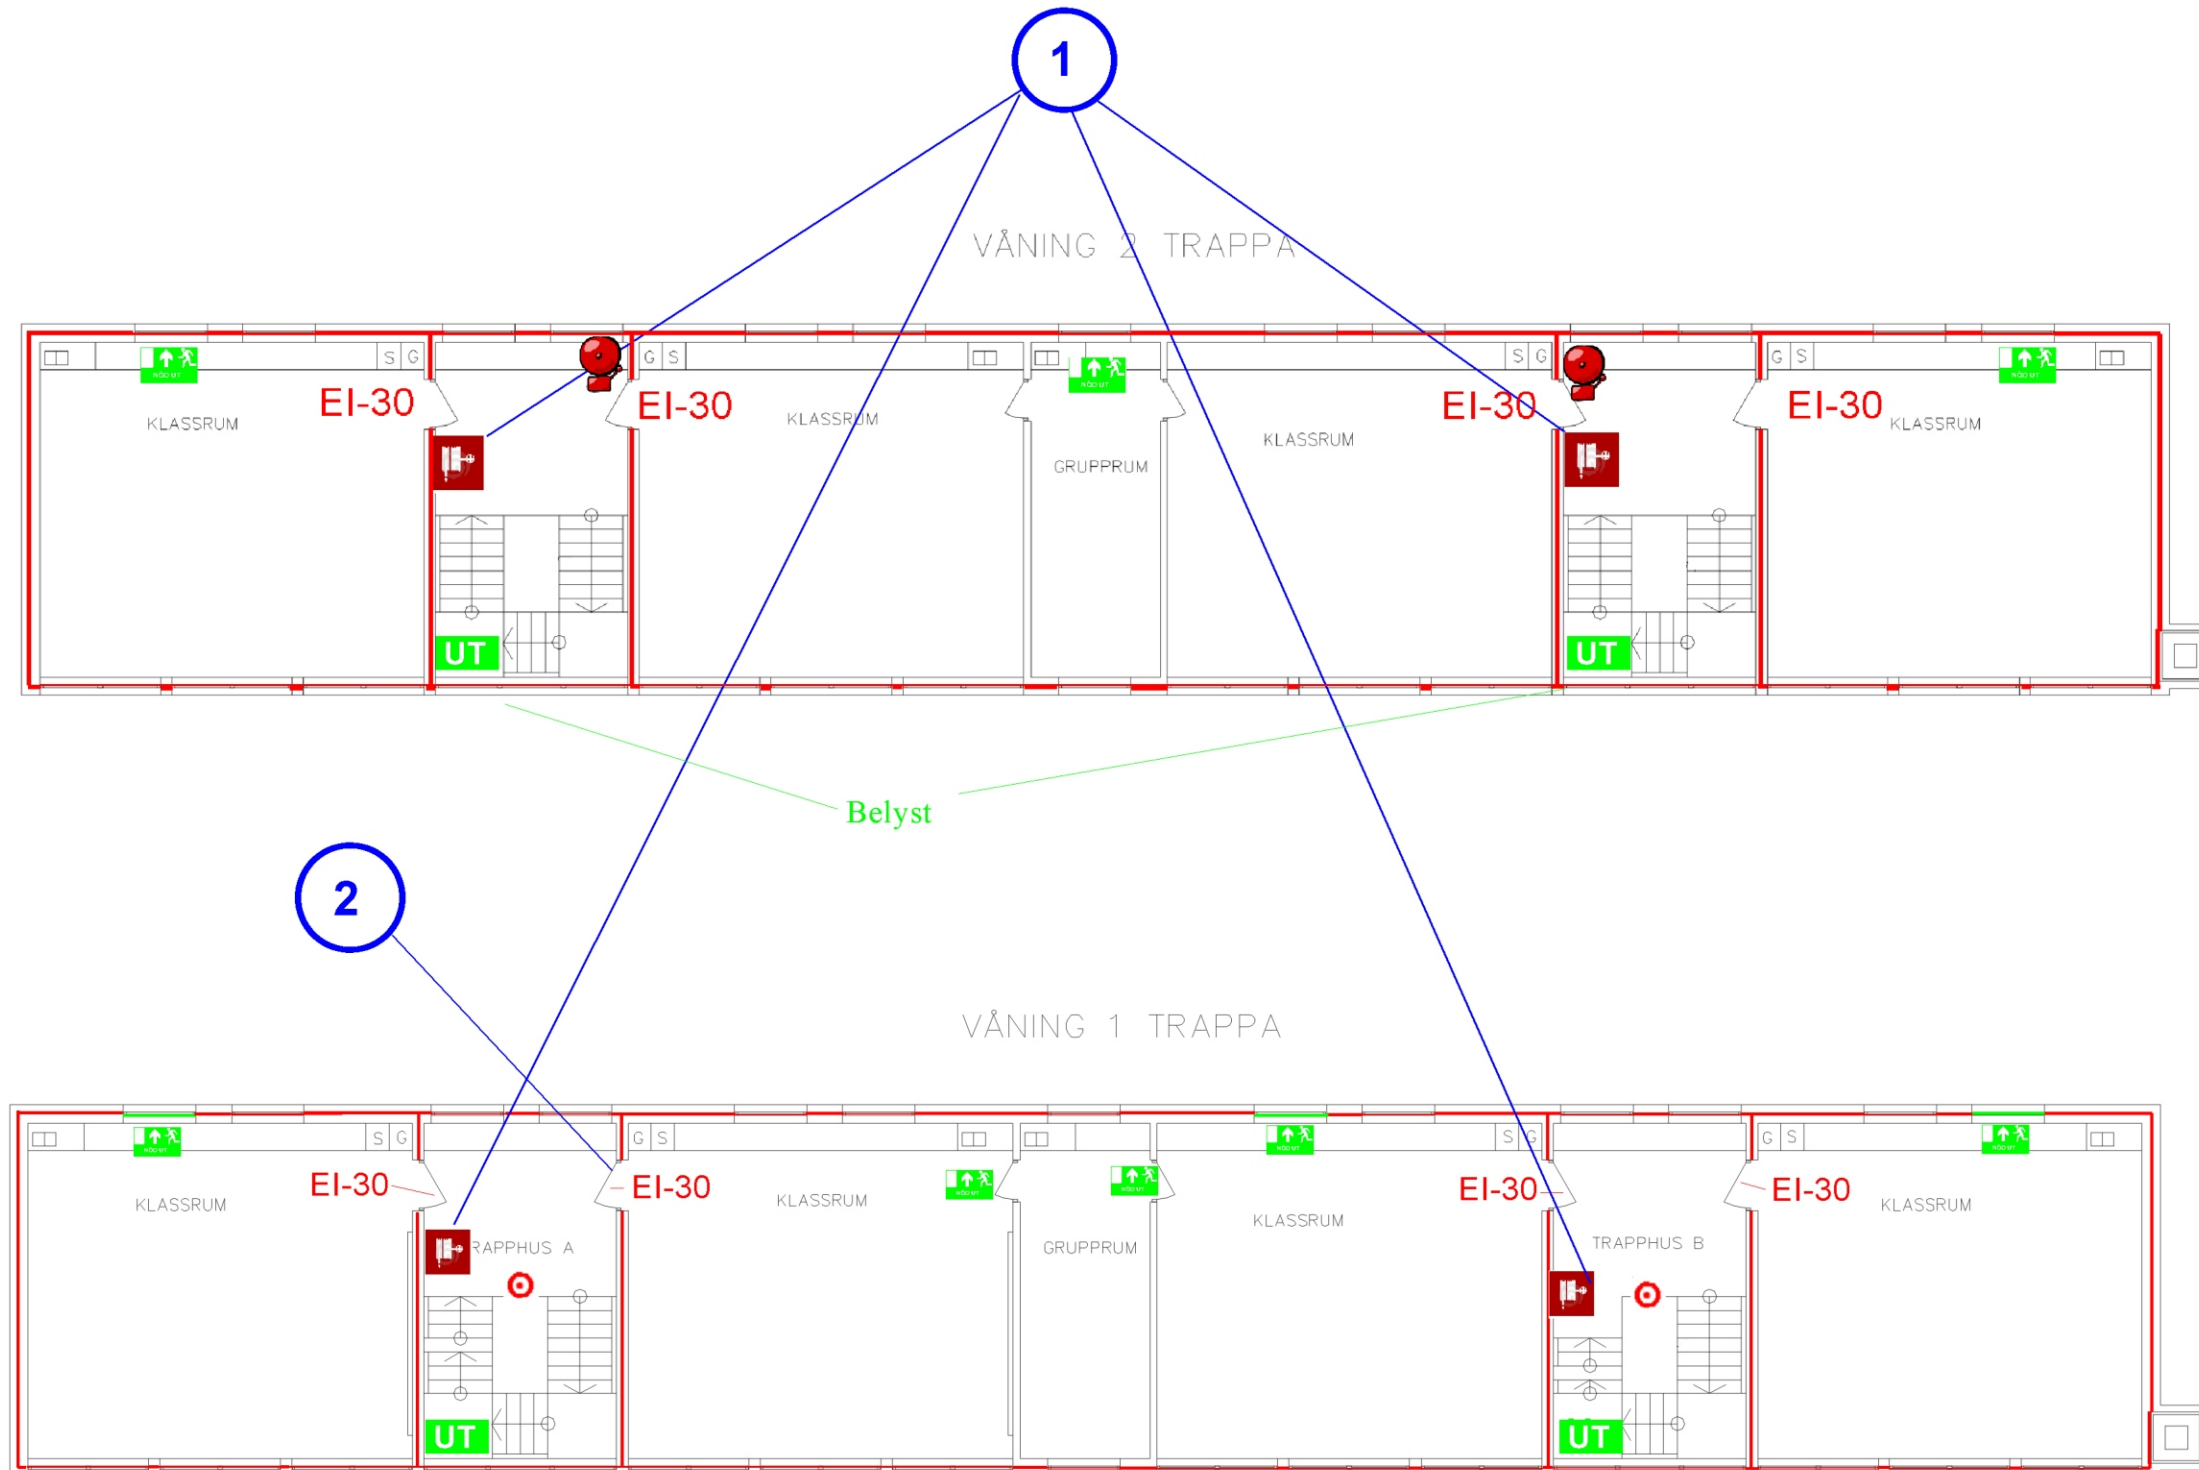

- Gräns för brandcell
- Utrymningsväg
- EI-30 Branddörr med klassning
- UT Utgångsskylt
- Ub Belyst utgångsskylt
- ☺ Nödutgångsskylt
- 🔔 Larmklocka
- 🔥 Brandpost med slang
- 🕸 Branddetektor



Gnarp skola
Våning 1 och 2
Brandritning
2006-02
Pär Norberg