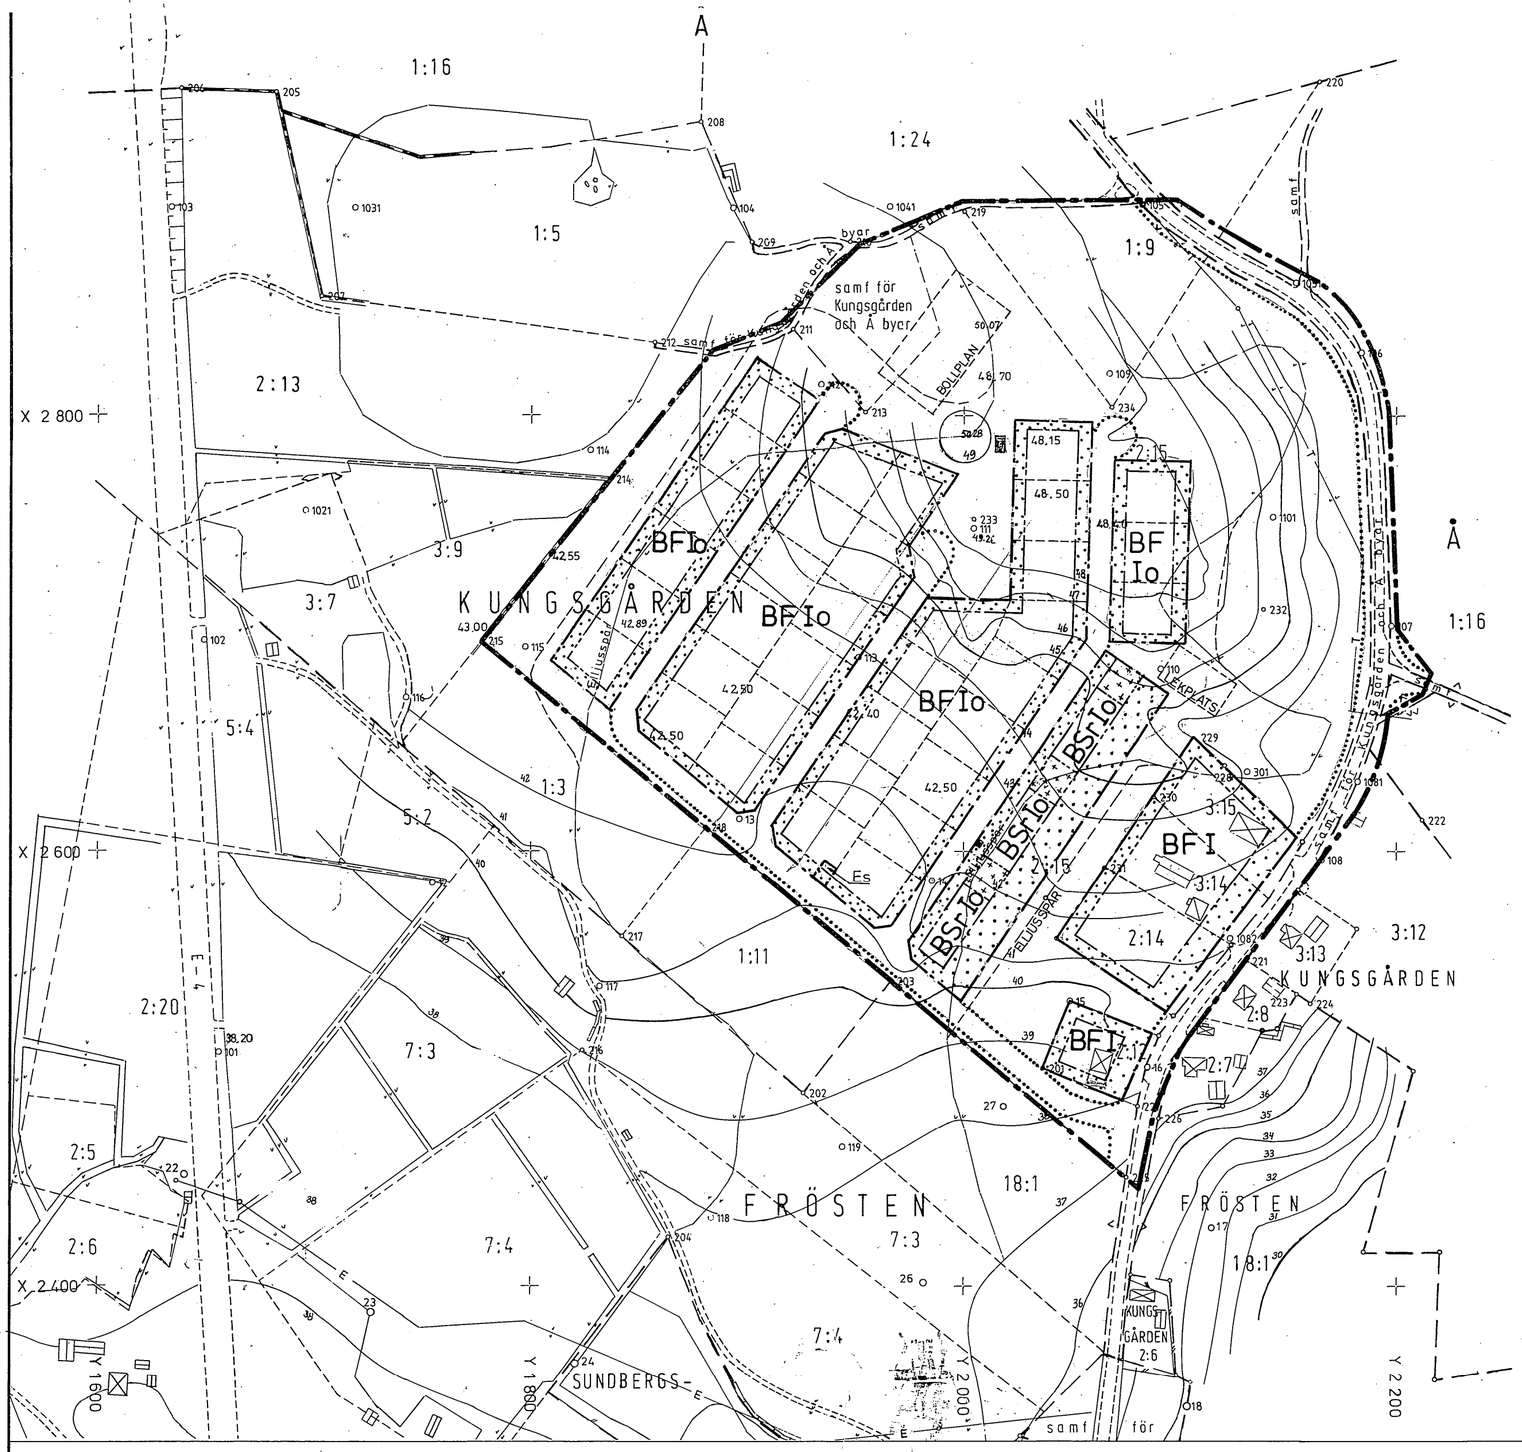

BETECKNINGAR PÅ GRUNDKARTAN

- Traktgräns
- Fastighetsgräns
- Bostads- resp. uthus
- Staket
- Stenmur
- Telekabel
- Elektrisk högspänningsledning
- Väg med resp. utan sidoutrymmen
- Slänt
- Dike
- Höjdkurvor
- o102 Polygonpunkt
- Rutnätspunkt
- FRÖSTEN Traktnamn
- 2:13 Registernummer för fastighet

BETECKNINGAR PÅ BYGGNADSPLANEKARTAN

GRÄNSBETECKNINGAR

- Byggnadsplanegräns
- Områdesgräns
- Områdesgräns från vilken mindre avvikelser i vissa fall får göras.
- Bestämmelsegräns

OMRÅDESBETECKNINGAR

Allmän plats

- Vägmark
- Park eller plantering

Byggnadsmark

- B Bostäder

Specialområde

- Es Transformatorstation

ÖVRIGA BETECKNINGAR AVSEDDA ATT FASTSTÄLLAS

- Mark som inte får bebyggas
- Mark för uthus och dylikt
- F Fristående hus
- Sr Radhus
- I Antal våningar
- o Källarlösa hus

- Illustrationslinje

Skala 1:2 000

50 40 30 20 10 0 50 100 150 200 M

PRIMÄRKARTA

upprättad dels genom kopiering av 1952 års primärkarta (akt Jättendal 389) och dels genom nymätning år 1980 av lantmäteriets distriktsorganisation, Johan Juggas, ingenjör.
Mätklass III, höjd- och koordinatsystem lokalt, ekvidistans 1,0 meter, byggnad karterad efter huslivet, beteckningsstandard: TFA 4.6 B:6

Fastighetsredovisningen bestyrkes 1981-11-12
I tjänsten
J-G Svärd
Lantmätare

Antaget av kommunfullmäktige i Nordanstigs kommun 1982-05-24 § 56
betygar i tjänsten

Eva Lindström
kanslist

Genom beslut den 17 februari 1983, som vunnit laga kraft, har länsstyrelsen i Gävleborgs län fastställt på denna karta angiven byggnadsplan.

Lars-Åke Forsström

1983-04-19
Stadsarkitekt

FÖRSLAG TILL BYGGNADSPLAN FÖR FASTIGHETEN KUNGSGÅRDEN 2:15 m.fl.

JÄTTENDAL I NORDANSTIGS KOMMUN

BERGSJÖ 1981.10.09 REVIDERAD 1982.01.15

Lennart Ringmar
LENNART RINGMAR
STADSARKITEKT

Lennart Ringmar

HÄNGO 830217