

FÖRSLAG TILL BYGGNADSPLAN  
FÖR FRITIDSOMRÅDE Å DEL AV  
FASTIGHETEN ÅRSKOGEN 1<sup>M</sup> M.F.L.  
I GNARPS SOCKEN OCH KOMMUN,  
GÄVLEBORGS LÄN;

UPPRÄTTAT ÅR 1957 AV

*B. Sunnefeldt*  
(B. SUNNEFELDT)  
LANTMÄTARE

SKALA 1:1000

GRUNDKARTAN UPPRÄTTAD ÅREN 1956-57  
AV LANTMÄTARE B. SUNNEFELDT

BETECKNINGAR

GRUNDKARTAN

- POLYGONPUNKT
- ✚ PUNKT I RUTNÄT
- - - FASTIGHETSGRÄNS
- GRÄNSMÄRKE
- ▣ BÖNINGSHUS RESP. UTHUS
- ==== VÄG
- ..... ALLÉ
- +— BRO ÖVER DIKE
- ELEKTRISK HÖGSPÄNNINGSLEDNING
- ~ VATTEN, STRANDKONTUR
- == DIKE
- +0.0 AVVÄGD HÖJDPUNKT
- - - NIVÅKURVA I METER ÖVER NOLLPLAN

BYGGNADSPLANEKARTAN

A. GRÄNSBETECKNINGAR

- - - BYGGNADSPLANEGRÄNS
- - - VÄG-, BYGGNADSMARKS- OCH ANNAN OMRÅDESGRÄNS
- - - BESTÄMMELSEGRÄNS
- - - GRÄNSLINJER EJ AVSEDDA ATT FASTSTÄLLAS


B. OMRÅDESBETECKNINGAR

- VÄGMARK
- ▨ PARK ELLER PLANTERING
- ▣ BF OMRÅDE FÖR BOSTADSÄNDAMÅL (FRITIDS-  
BETYGGELSE) FRISTÅENDE HUS
- ▣ Vb VATTENOMRÅDE

C. ÖVRIGA BETECKNINGAR

- ▣ MARK, SOM EJ FÅR BEBYGGAS
- ▣ FÖRESLAGEN BYGGNAD

Genom beslut denna dag, som jämlikt  
150 § 3 st. byggnadslagen vunnit laga  
kraft, har länsstyrelsen i Gävle-  
borgs län fastställt den å denna kar-  
ta angivna byggnadsplan; betygar  
Gävle i landskansliet den 9 juni 1958  
På tjänstens vägnar:  
Holger Sundberg

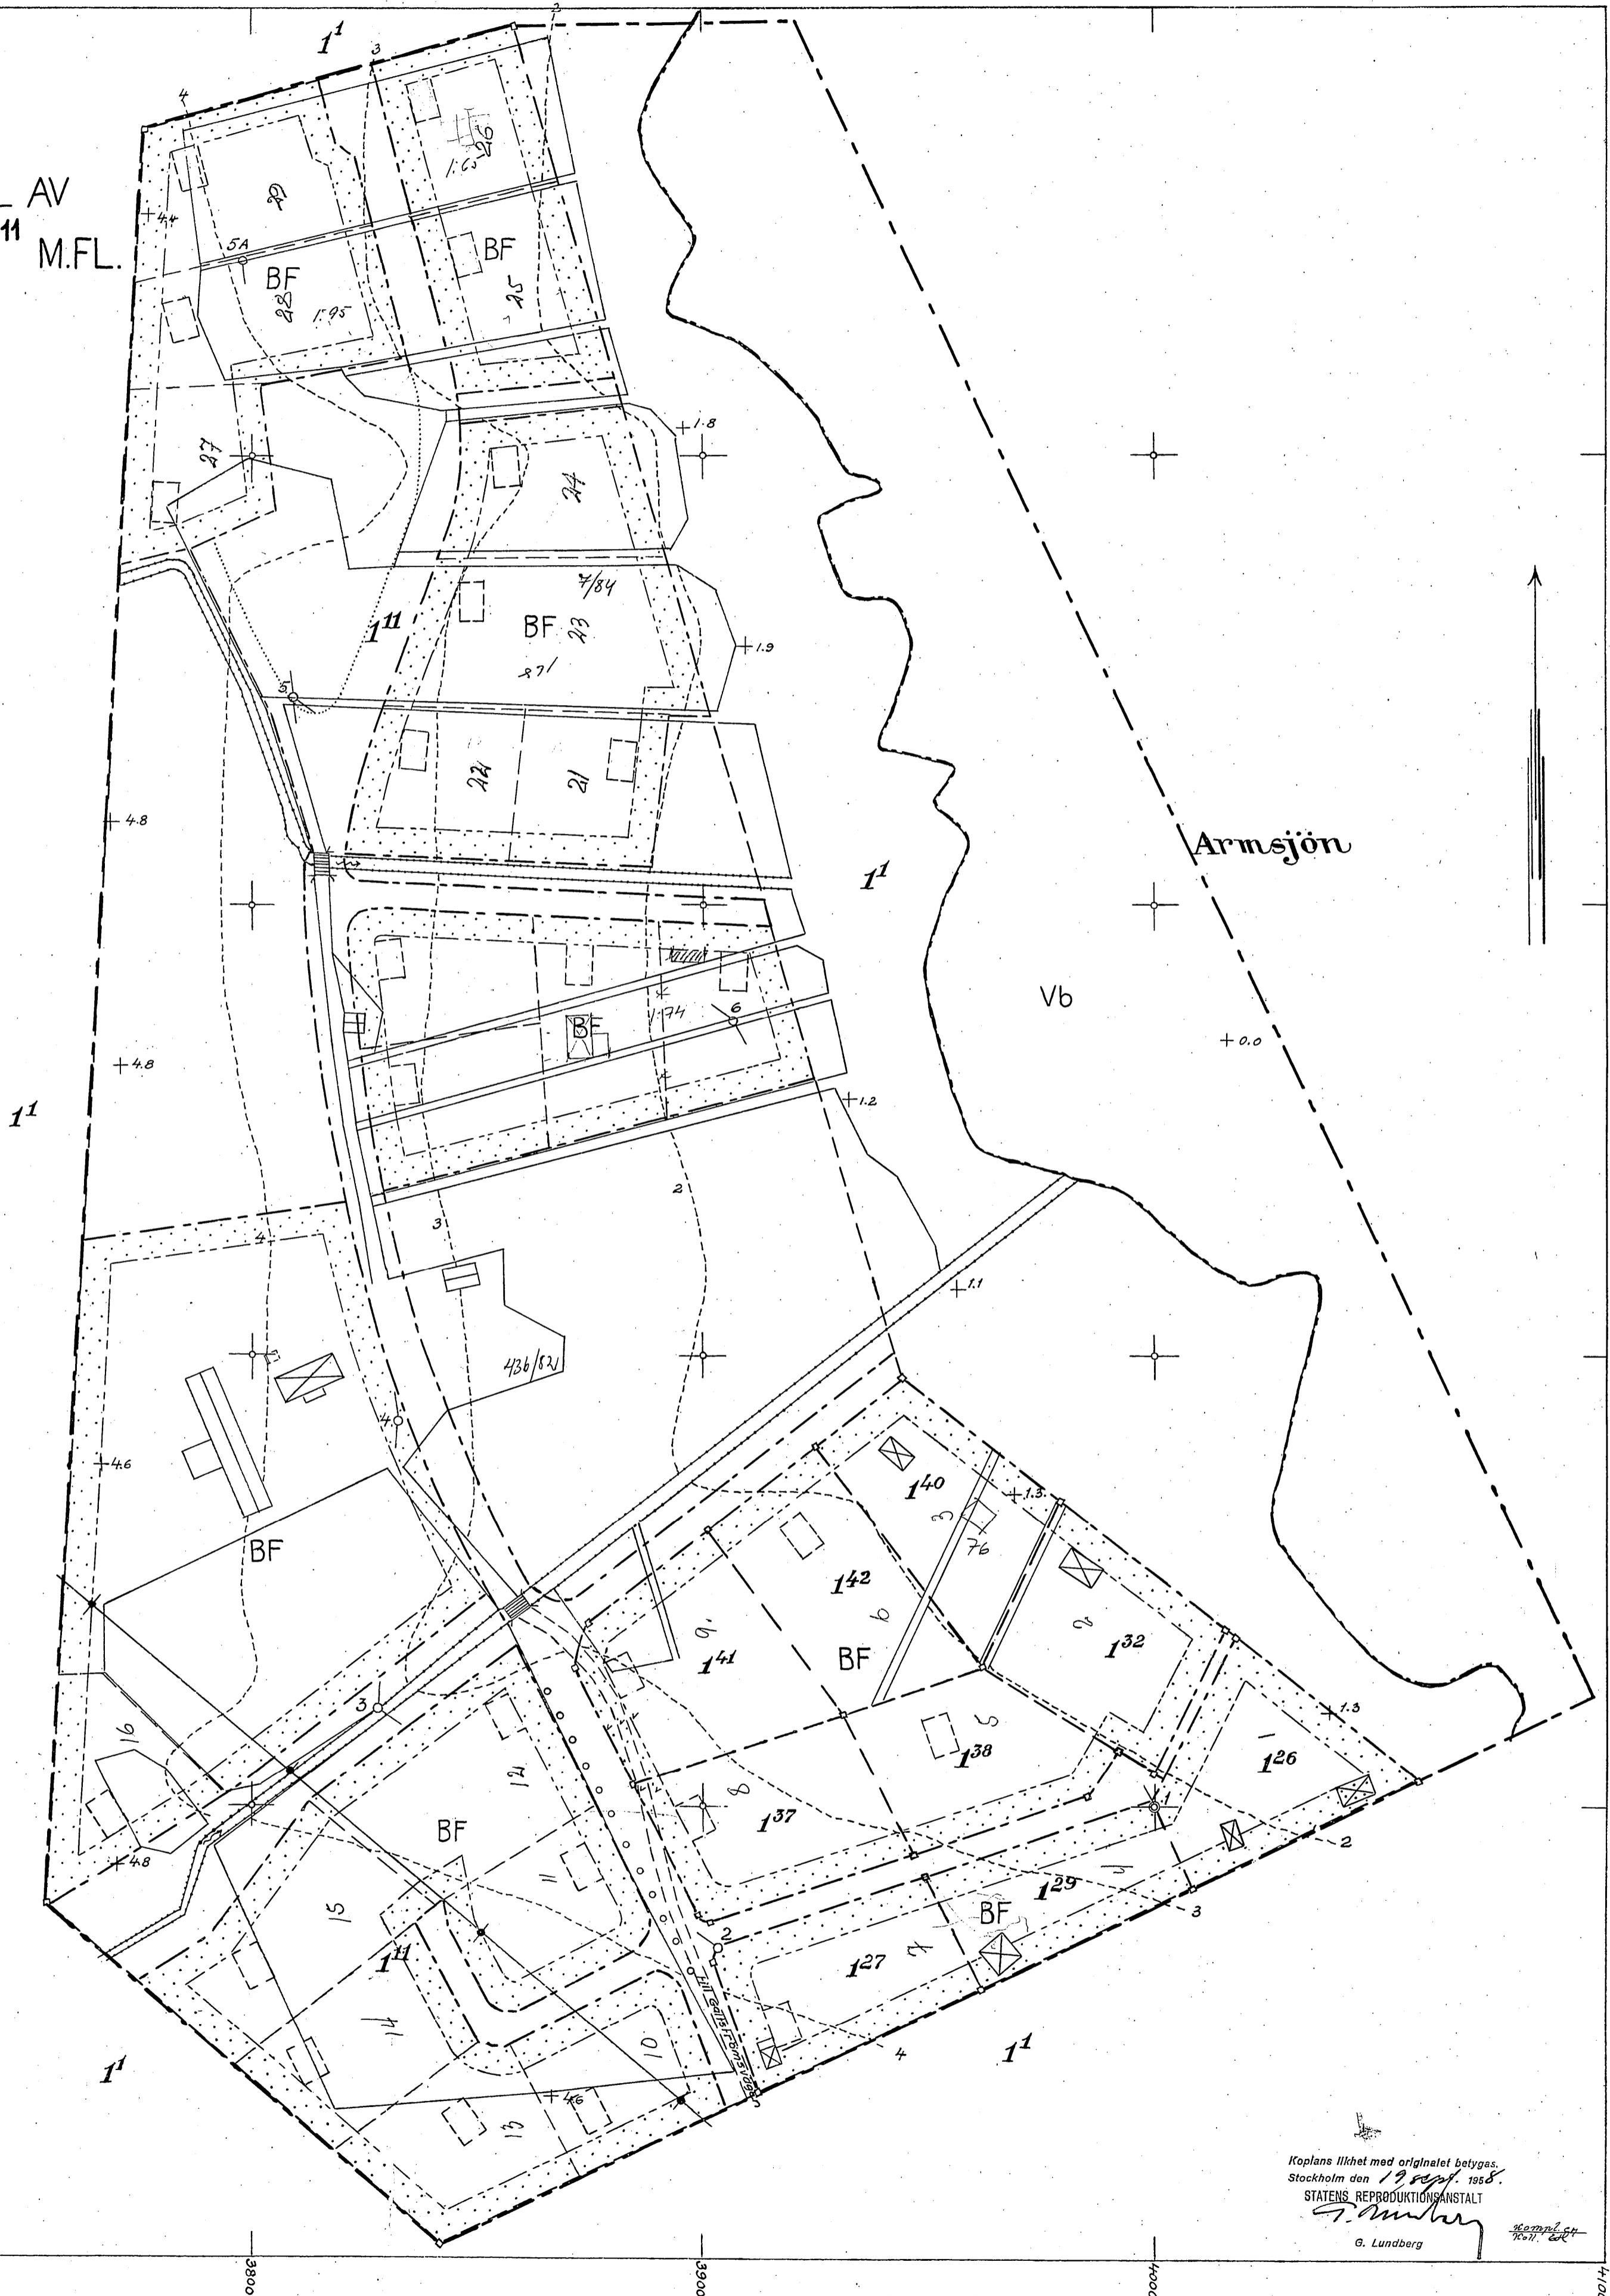

Kopians likhet med originalet betygas.  
Stockholm den 17 sept. 1958.  
STATENS REPRODUKTIONÄNSTALT  
*G. Lundberg*  
G. Lundberg